


(導管) 第8表 主要導管図

釜石瓦斯株式会社

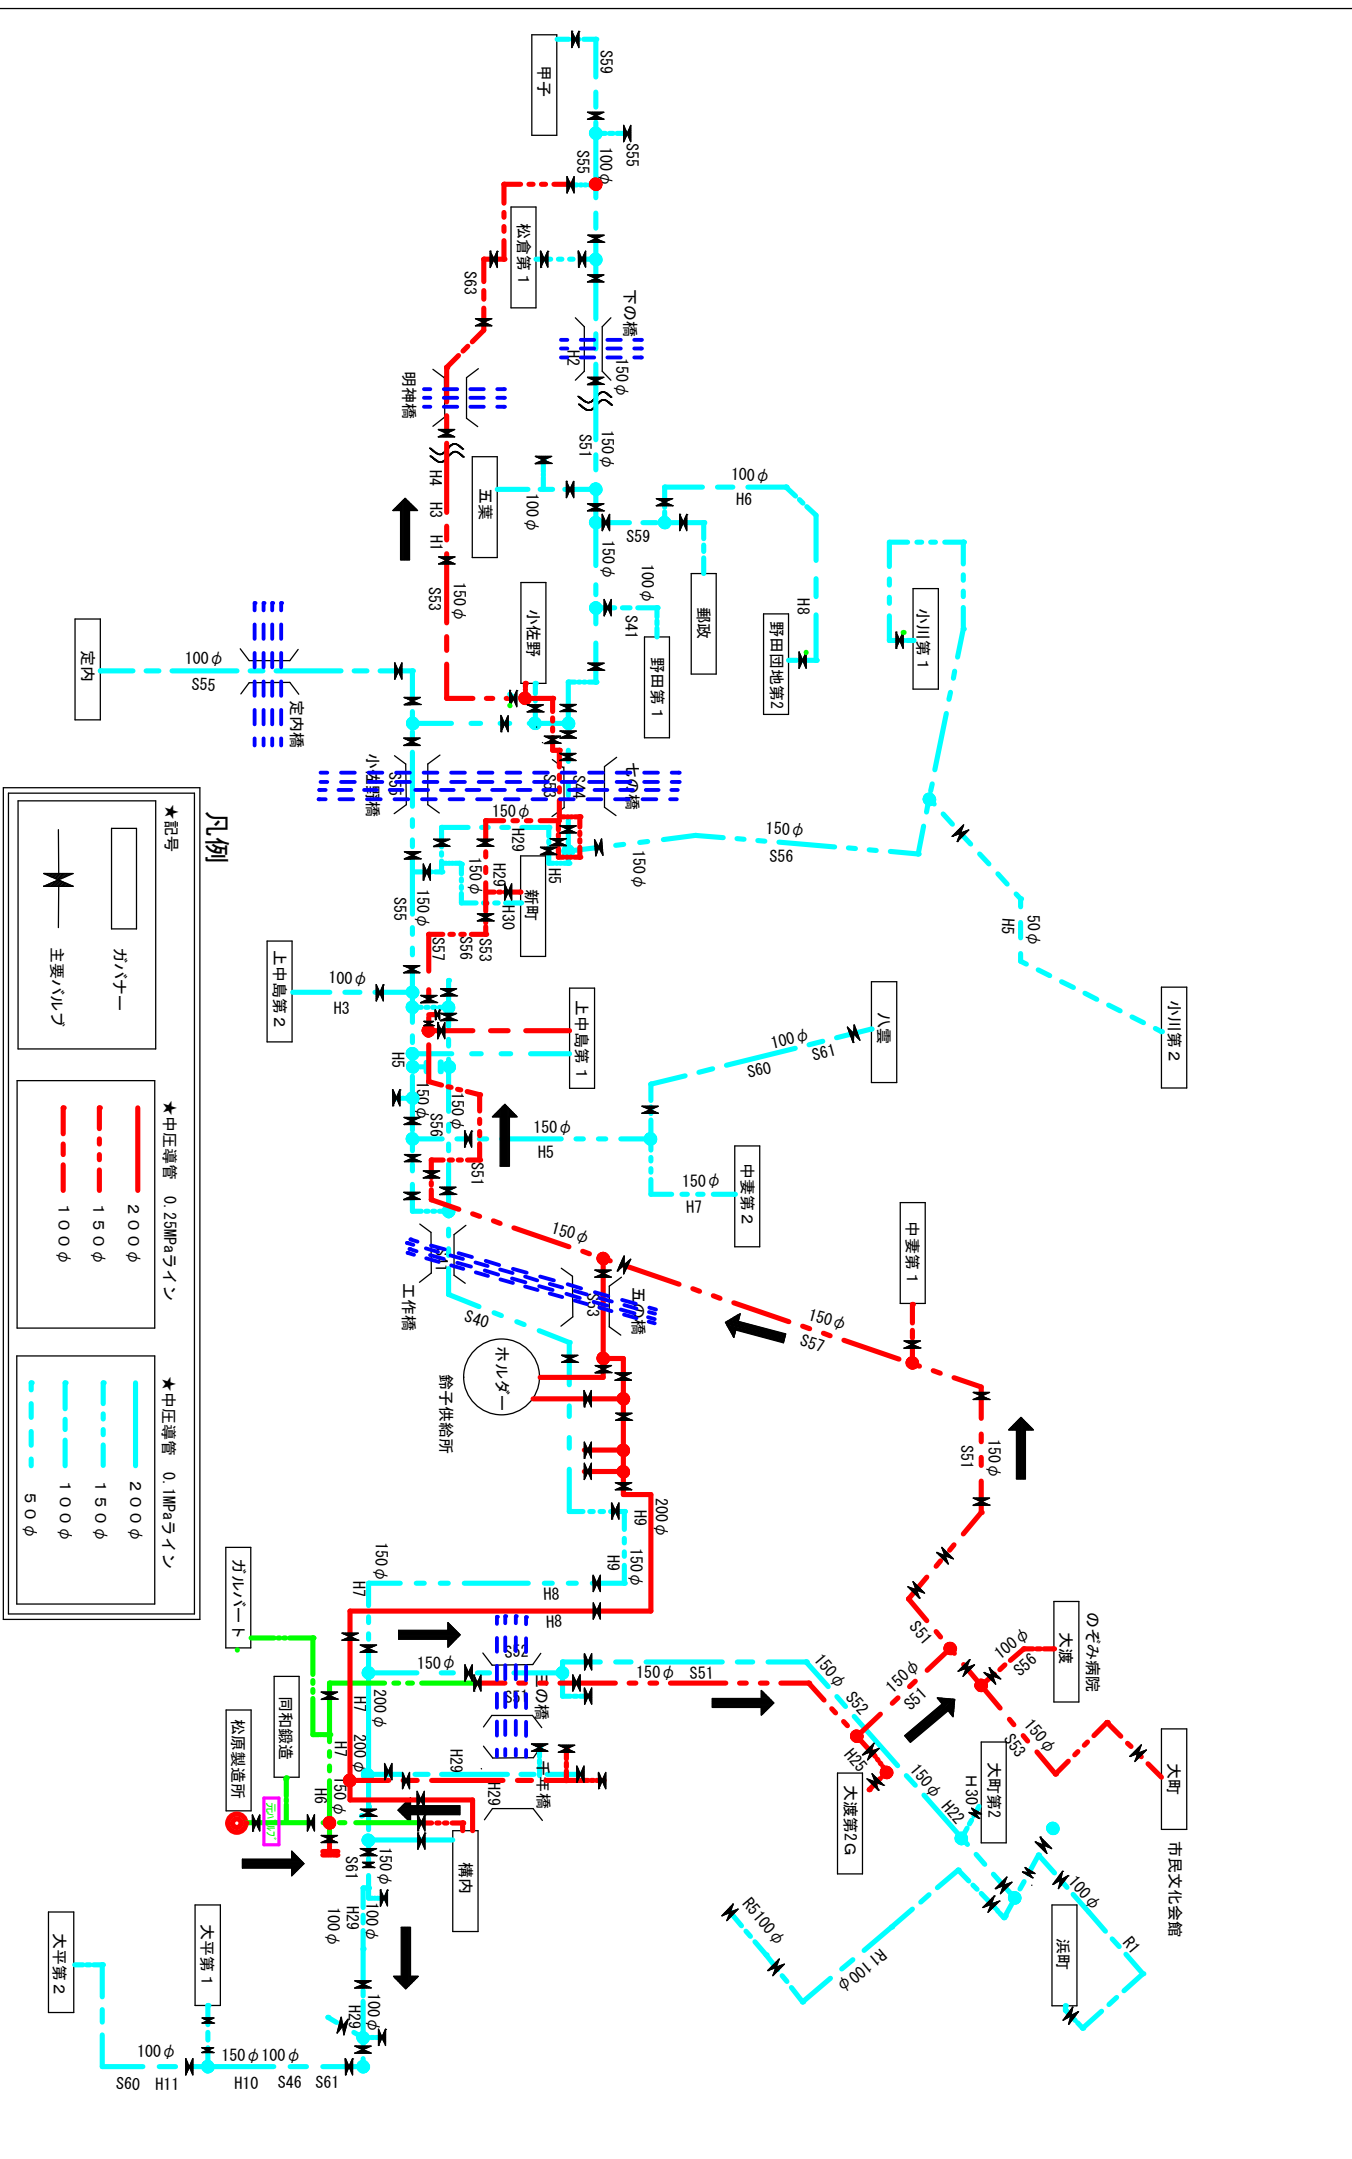

凡例

★記号	カバナー
	主要バルブ
★中圧導管 0.25MPaライン	200φ
	150φ
	100φ
★中圧導管 0.1MPaライン	200φ
	150φ
	100φ
	50φ